DENİZLİ-BOĞAZÇİFTLİK GÖLETİ VE SULAMASI PROJE YAPIMI
DESIGN OF DENİZLİ-BOĞAZÇİFTLİK DAM
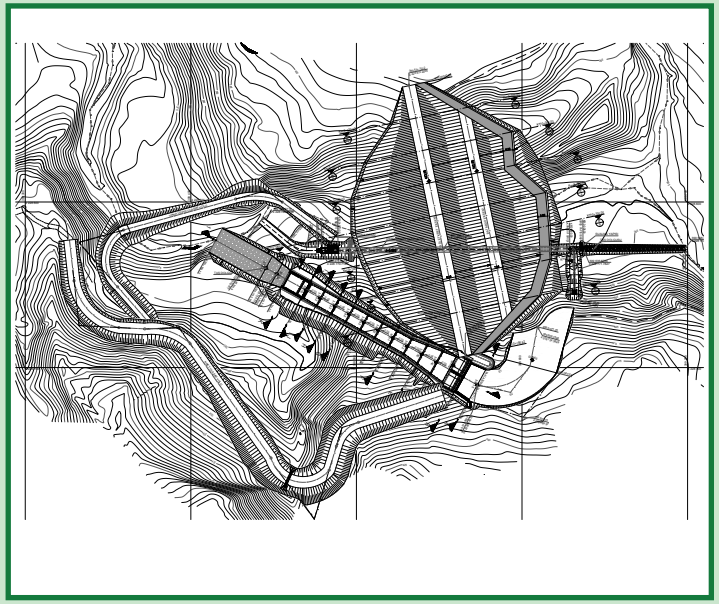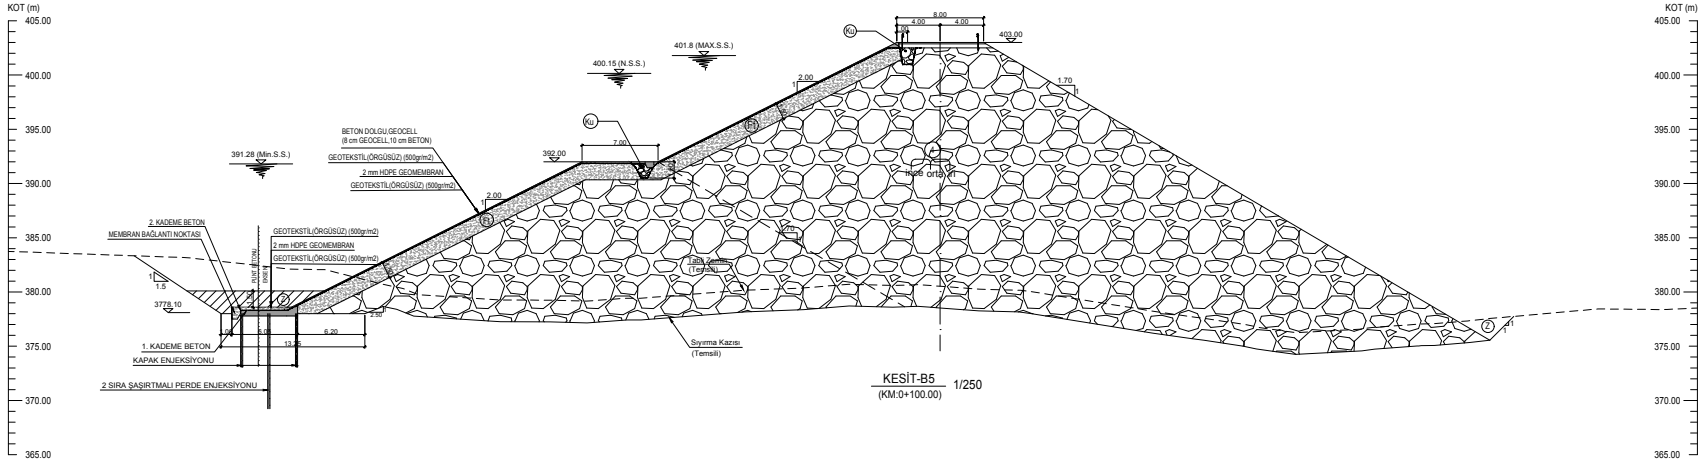
Kurum /*Owner*		DSİ 21. Bölge Müdürlüğü
Çalışma Yılı/*Work Year*		2019-2020
Nehir-Dere/ *River-Crack*		Eziler Deresi
Yer/*Location*		Denizli
Rezervuar Alanı/*Reservoir Area*	km^2	9.25
Rezervuar Hacmi/*Reservoir Capacity*	hm^3	783.400
Aktif Hacim/*Active Storage Volume*	hm^3	505.000
Gölet Baraj Tipi/ *Dam Type*		Önyüzü Geomembran Kaplı Kaya Dolgu
Gövde Hacmi/*Dam Volume*	m^3	150 489.00
Kret Kotu/ *Crest Level*	m	403.00
Kret Uzunluğu/*Crest Length*	m	166.80
Temelden Yükseklik/*Height From Foundation*	m	27.33
Talvegden Yükseklik/*Height From River Bed*	m	25.33
Normal Su Seviyesi/*Normal Water Level*	m	400.15
Dolusavak Tipi/*Spillway Type*		Karşıdan Alışlı, Serbest
Sulama Alanı/ *Irrigation Area*	ha	-